SOCIETE IMMOBILIERE HILDA CANEZ AUGUSTE

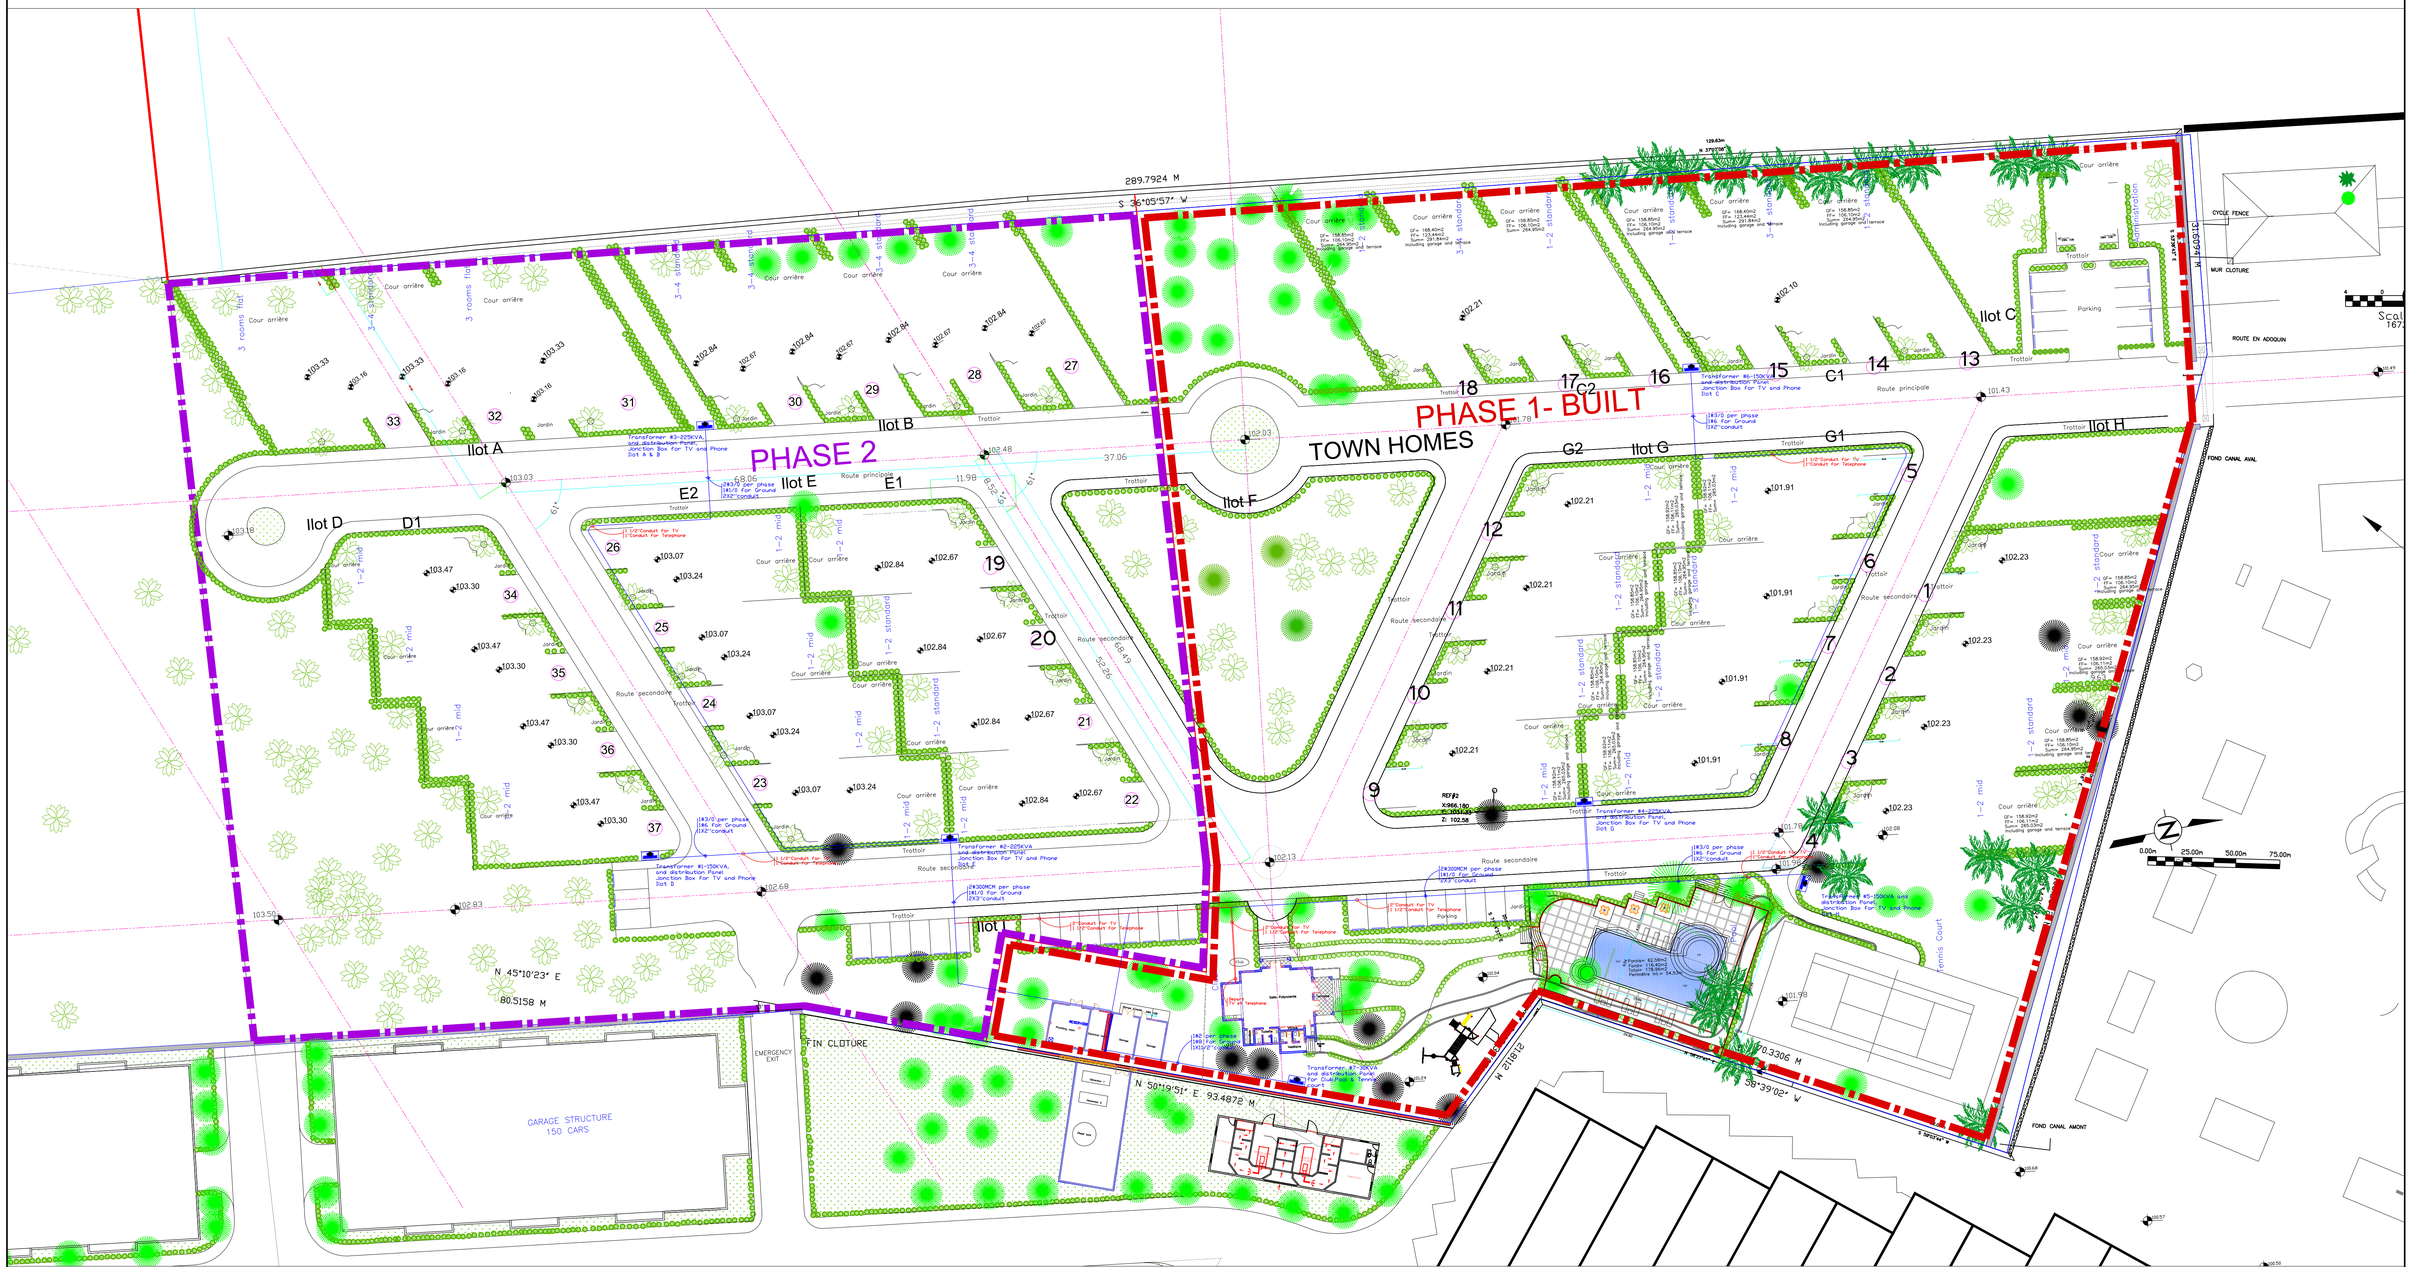

Plan d'ensemble

1/400

Distribution Externe

- Emplacement du transformateur, du tableau de distribution, de la telephonie et du TV
- Distribution en 480Volts
- Distribution TV et Telephone

GF Construction & Associés