SOCIETE IMMOBILIERE HILDA CANEZ AUGUSTE

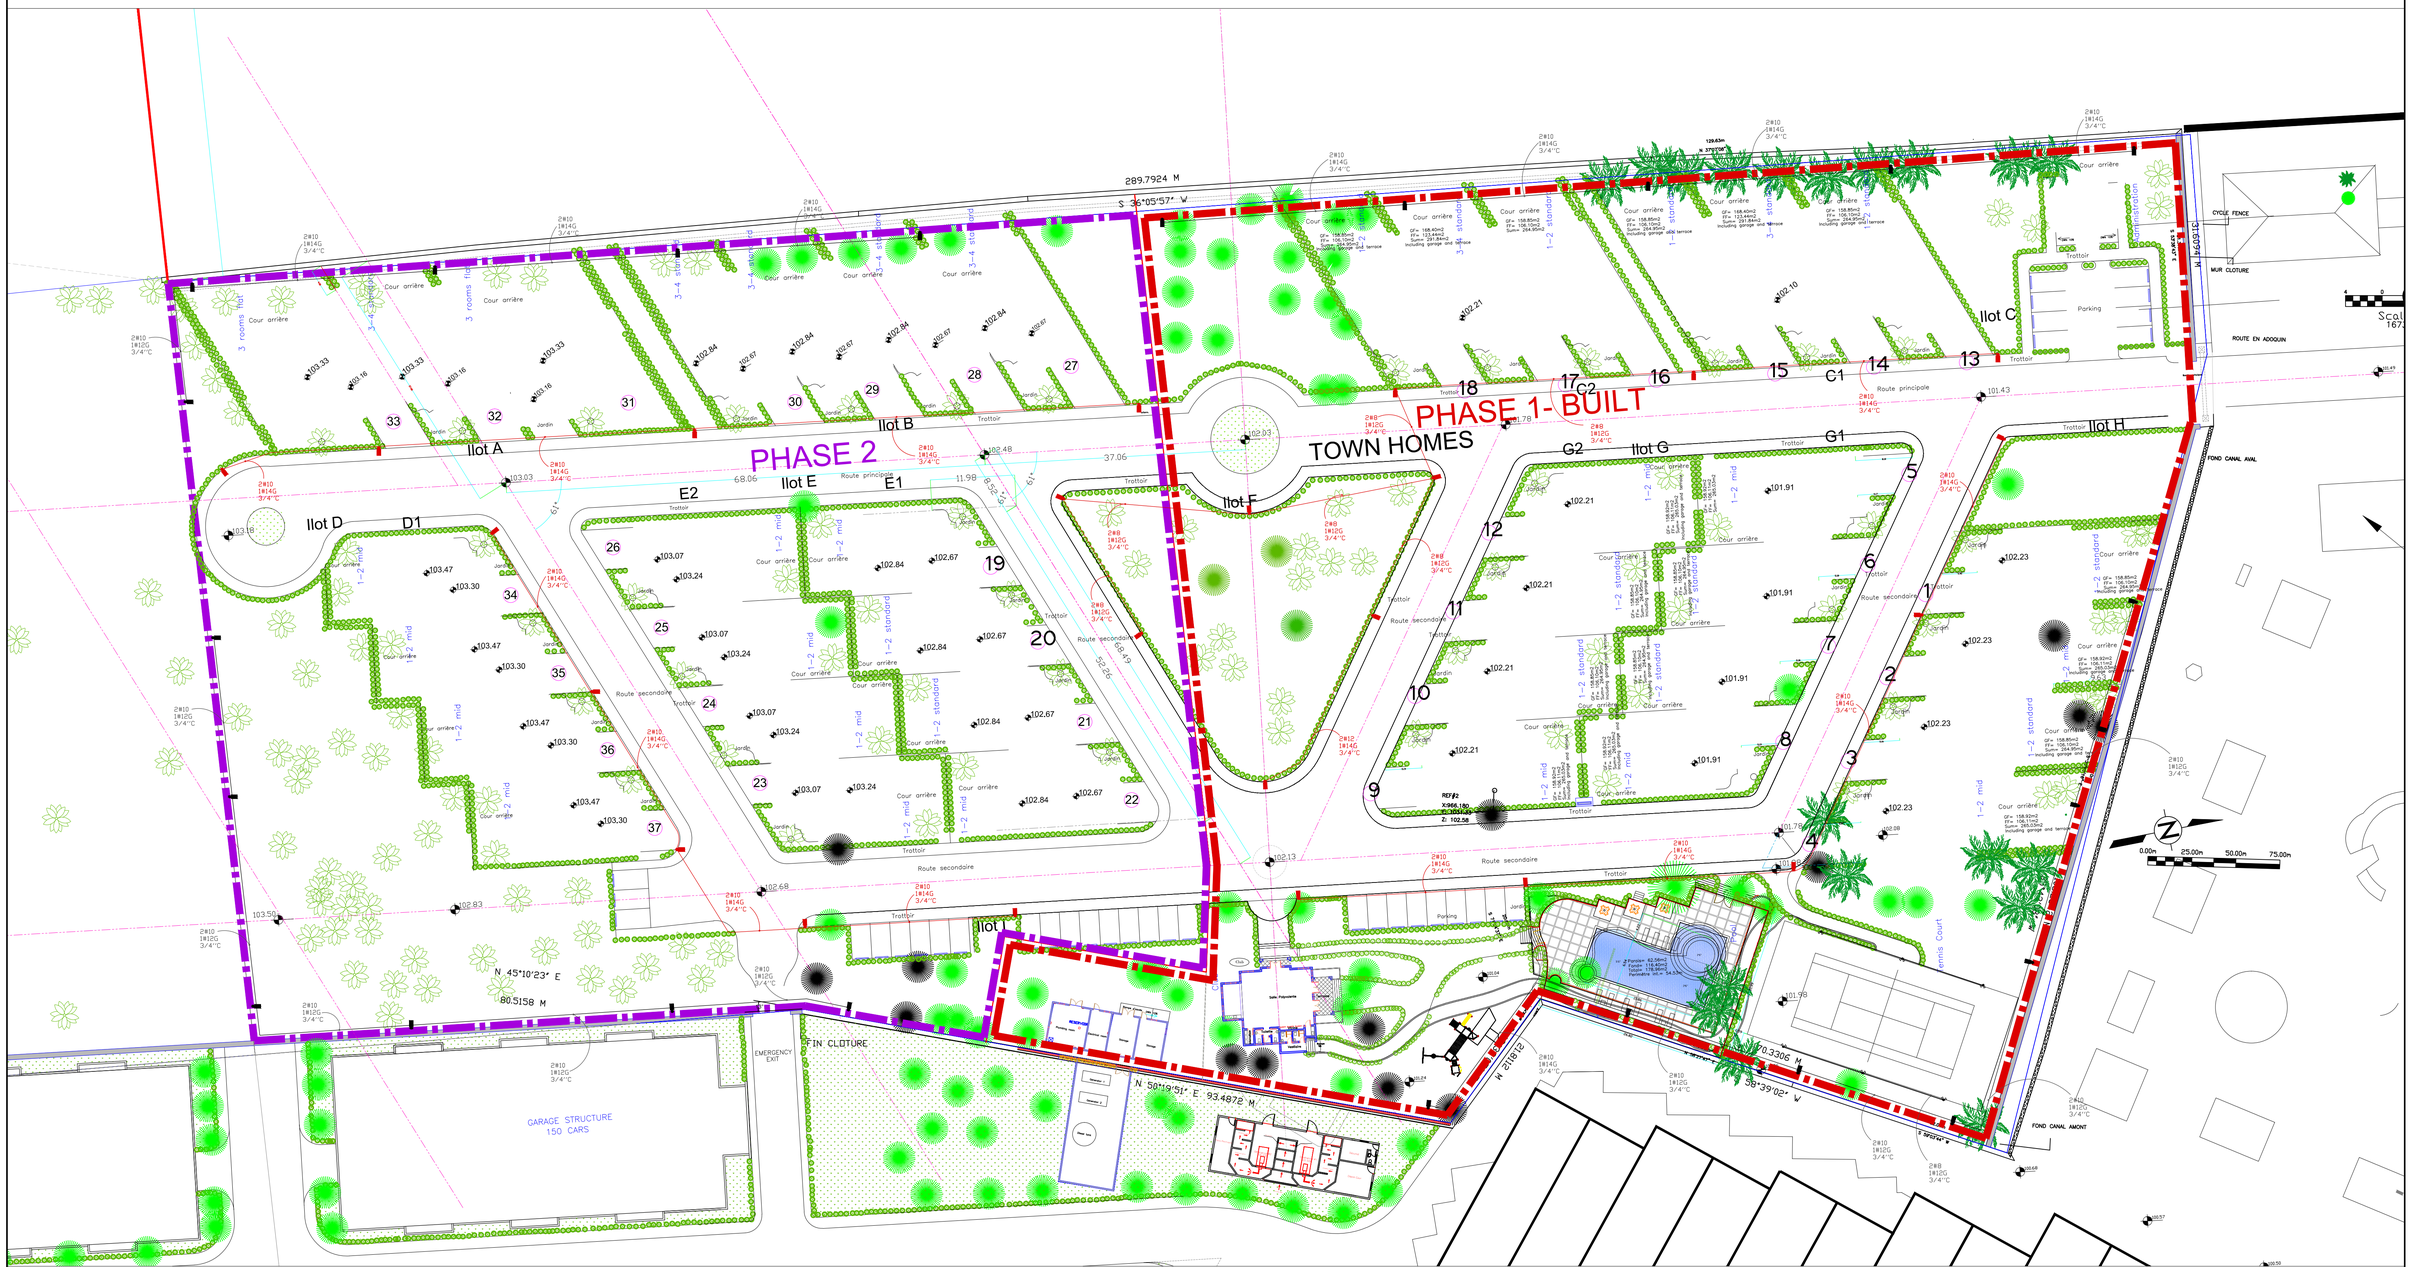

Circuit Eclairage Exterieur

Legende:

- Lampe de Rue
- Lampe Murale
- Projecteur et mat
- Circuit d'alimentation des lampes

Plan d'ensemble

1/400

GF Construction & Associés