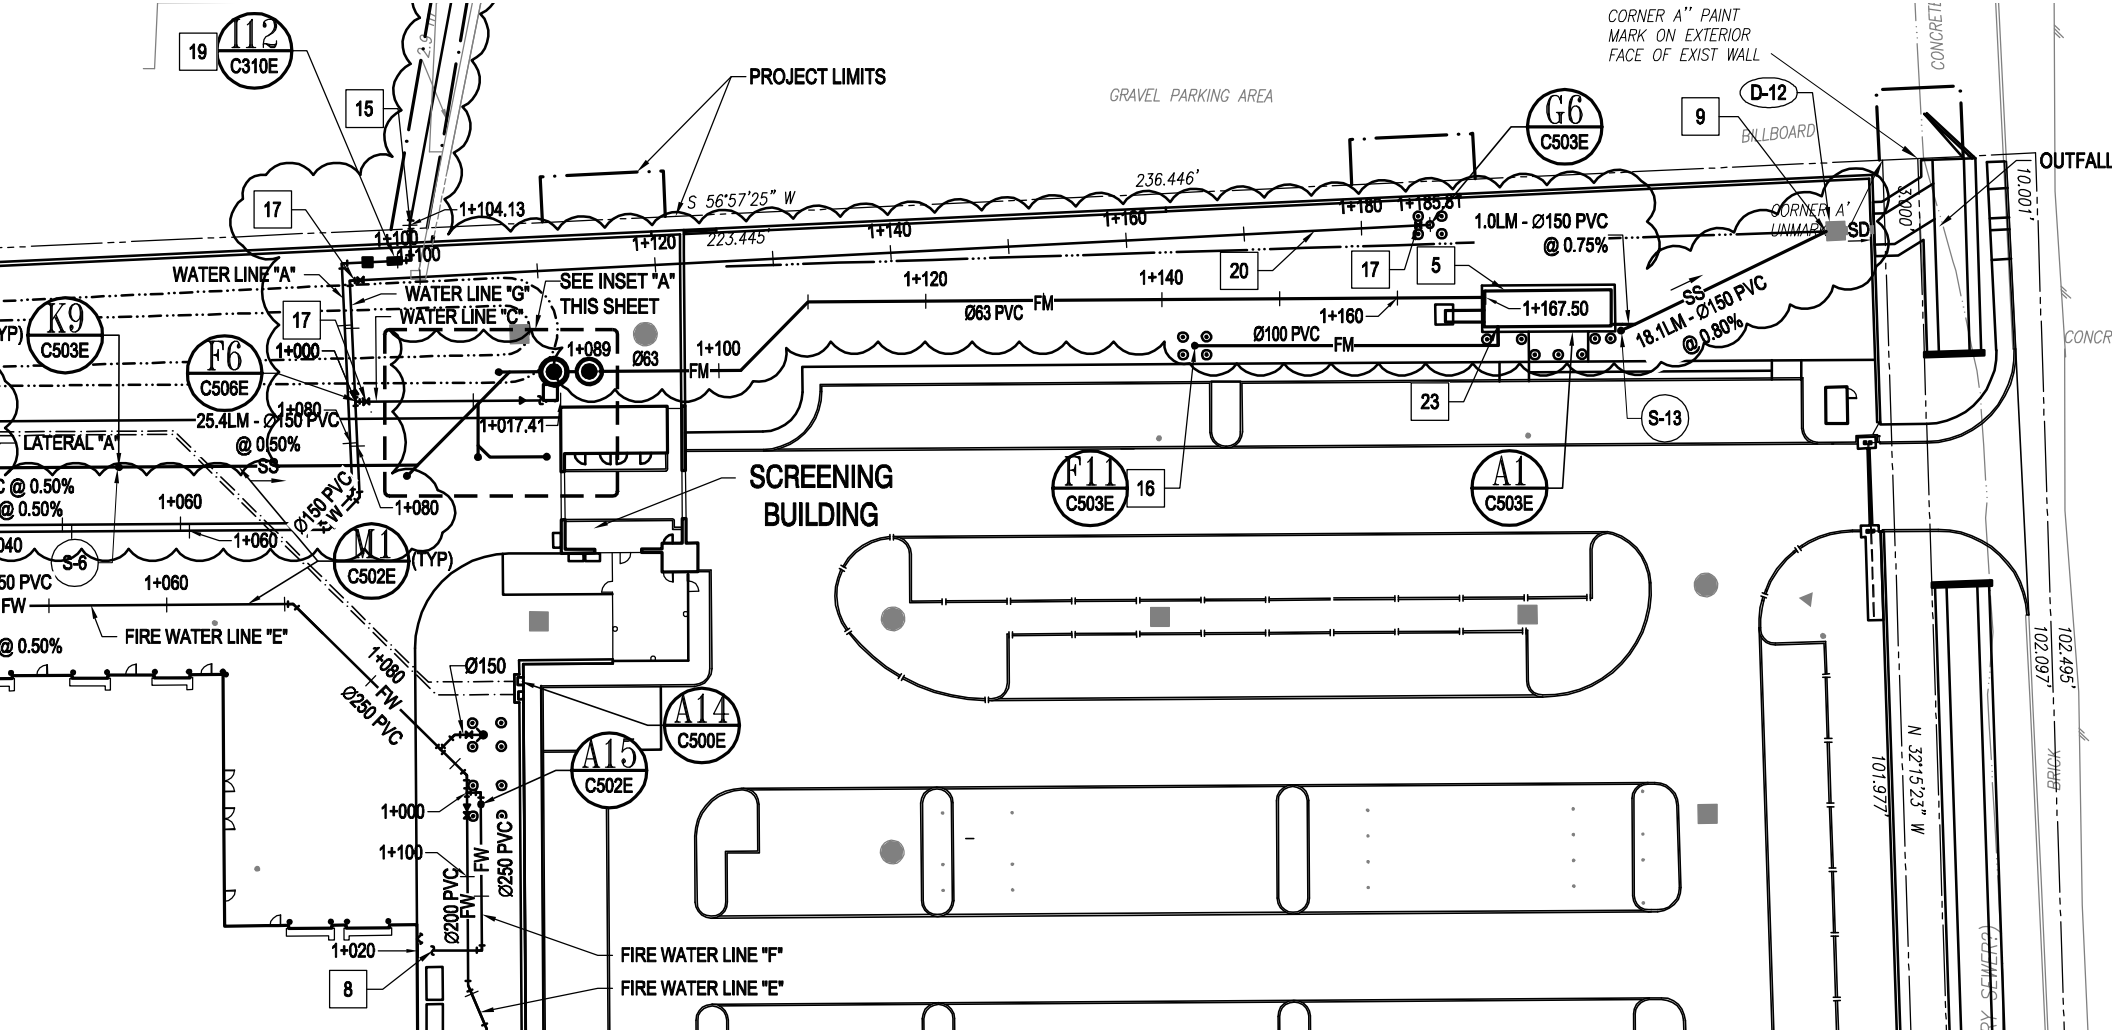

PROJECT LIMITS
GRAVEL PARKING AREA
CORNER A'' PAINT MARK ON EXTERIOR FACE OF EXIST WALL
BILLBOARD
OUTFALL
CONCRETE
CONCR
BRICK
S 56°57'25" W
236.446'
223.445'
1+104.13
1+100
1+120
1+140
1+160
1+180
1+185.81
1.0LM - Ø150 PVC @ 0.75%
1+167.50
18.1LM - Ø150 PVC @ 0.80%
Ø63 PVC
Ø100 PVC
FM
SS
SD
WATER LINE "A"
WATER LINE "G"
WATER LINE "C"
SEE INSET "A" THIS SHEET
1+089
Ø63
1+017.41
25.4LM - Ø150 PVC @ 0.50%
LATERAL "A"
Ø150 PVC
1+060
1+080
1+000
1+020
SCREENING BUILDING
FIRE WATER LINE "E"
FIRE WATER LINE "F"
Ø150
Ø250 PVC
Ø200 PVC
N 32°15'23" W
101.977'
102.097'
102.495'
10.001'
I12 C310E
K9 C503E
F6 C506E
M1 C502E (TYP)
G6 C503E
F11 C503E
A1 C503E
A14 C500E
A15 C502E
D-12
S-6
S-13
19
15
17
20
5
23
16
9
8